

Projet d'aménagement du Grand Buëch sur la commune de LA FAURIE

Travaux

Réunion publique 20/01/2026







DEROULEMENT DE LA REUNION

- 1) Rappel projet d'aménagement
- 2) Chronologie
- 3) Présentation des travaux secteur amont
- 4) Suite du projet
- 5) Echanges
- 6) Collation

1) REPRESENTATION DU PROJET

Des solutions variées selon les secteurs

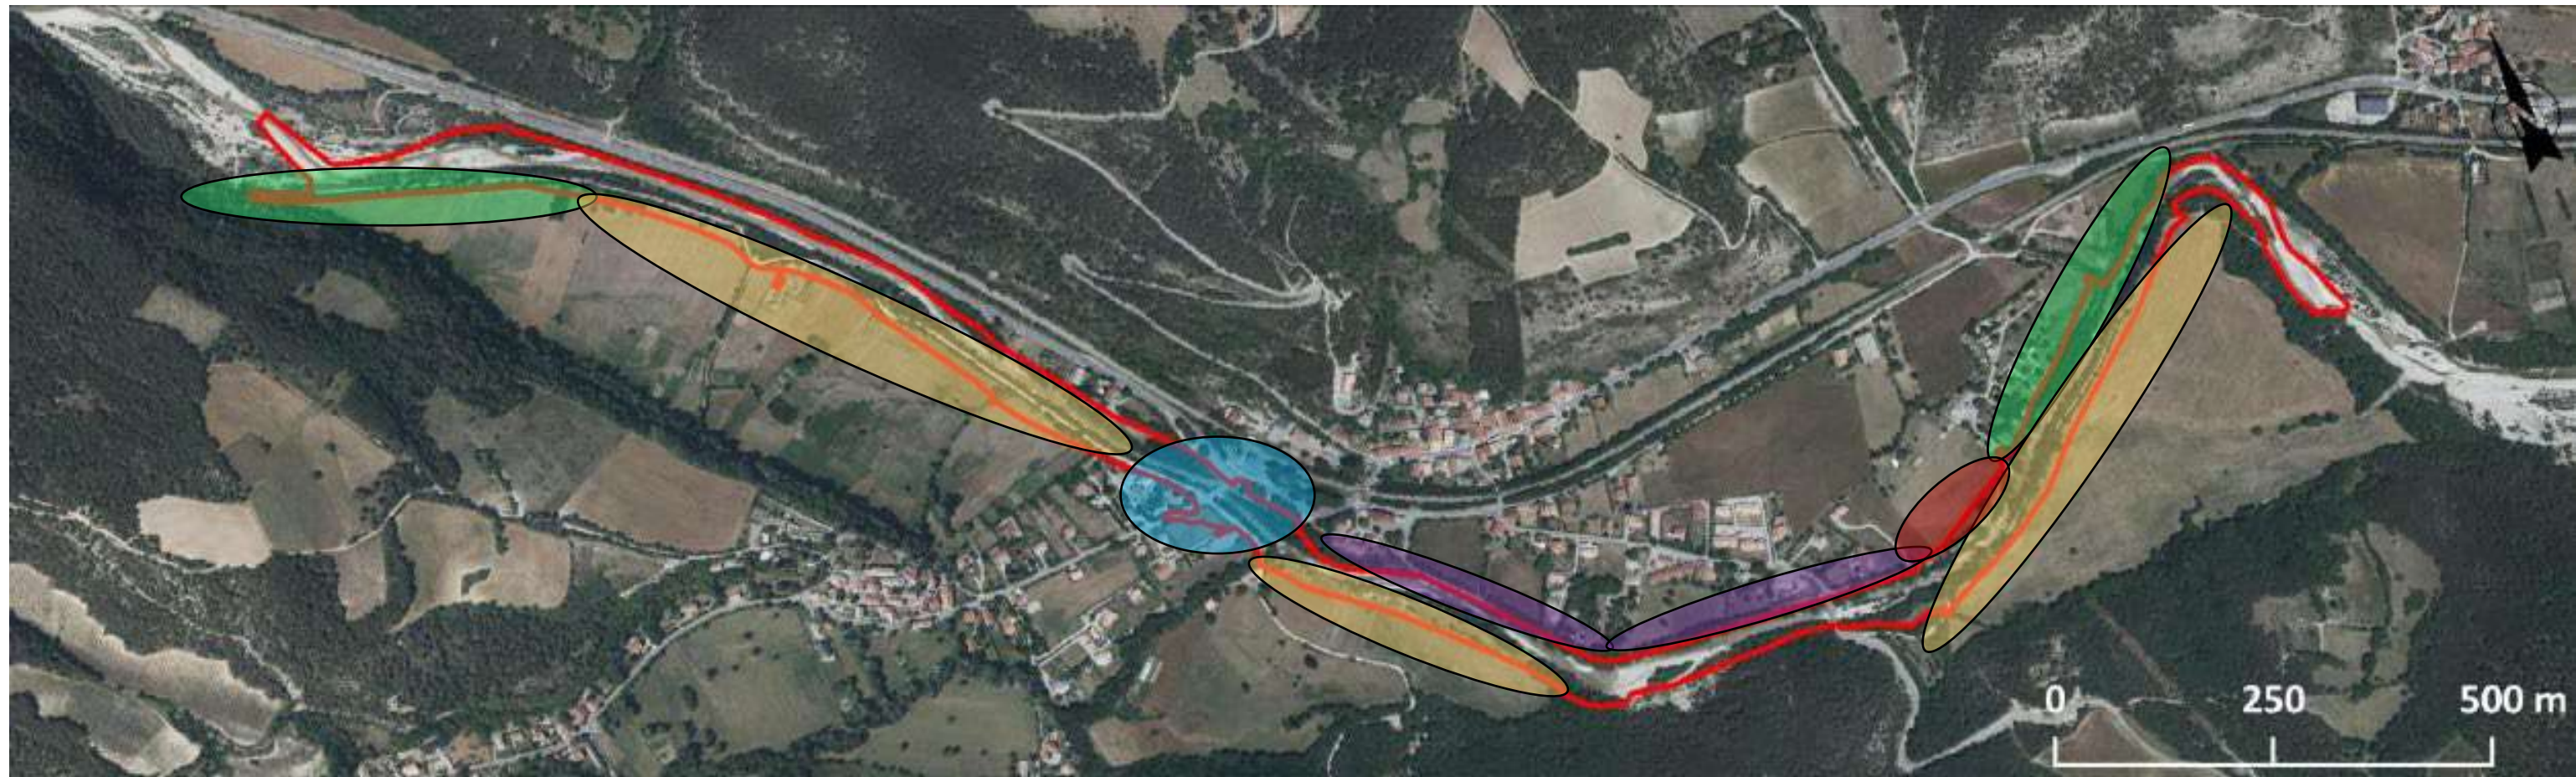


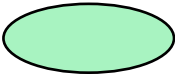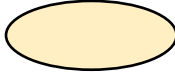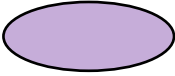-  Des secteurs sans interventions
-  Elargissement et retalutage avec végétalisation des berges
-  Confortement ou création de digues
-  Aménagement global
-  Reconstruction de digues en recul


2) PRÉSENTATION PAR SECTEURS

Zoom 1 – Plaine des Levas, La PRA et Les Iscles

Représentation en coupe d'une berge restaurée

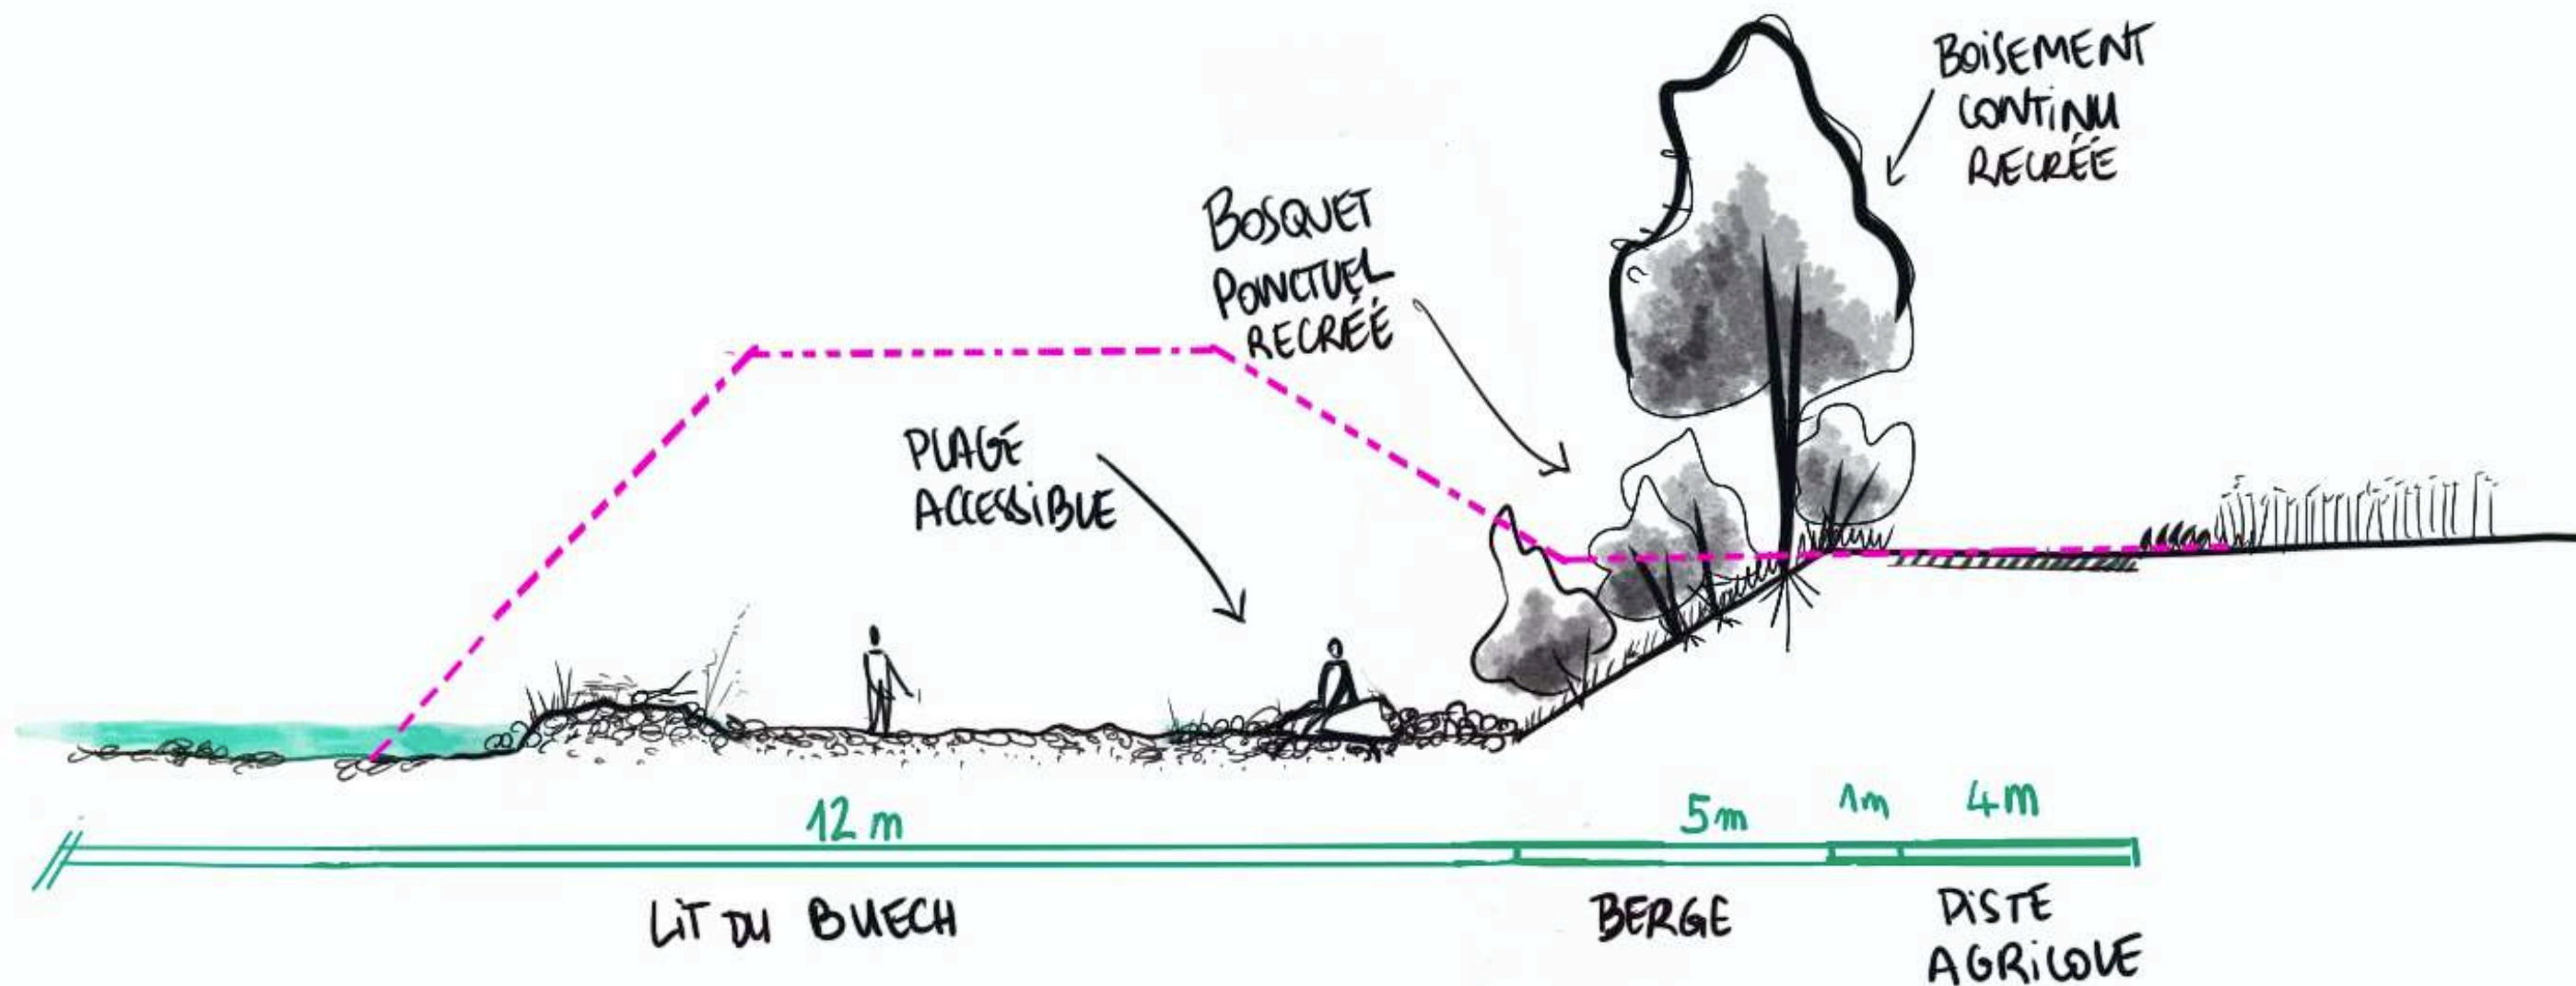


2 PRESENTATION DU PROJET – secteur pont

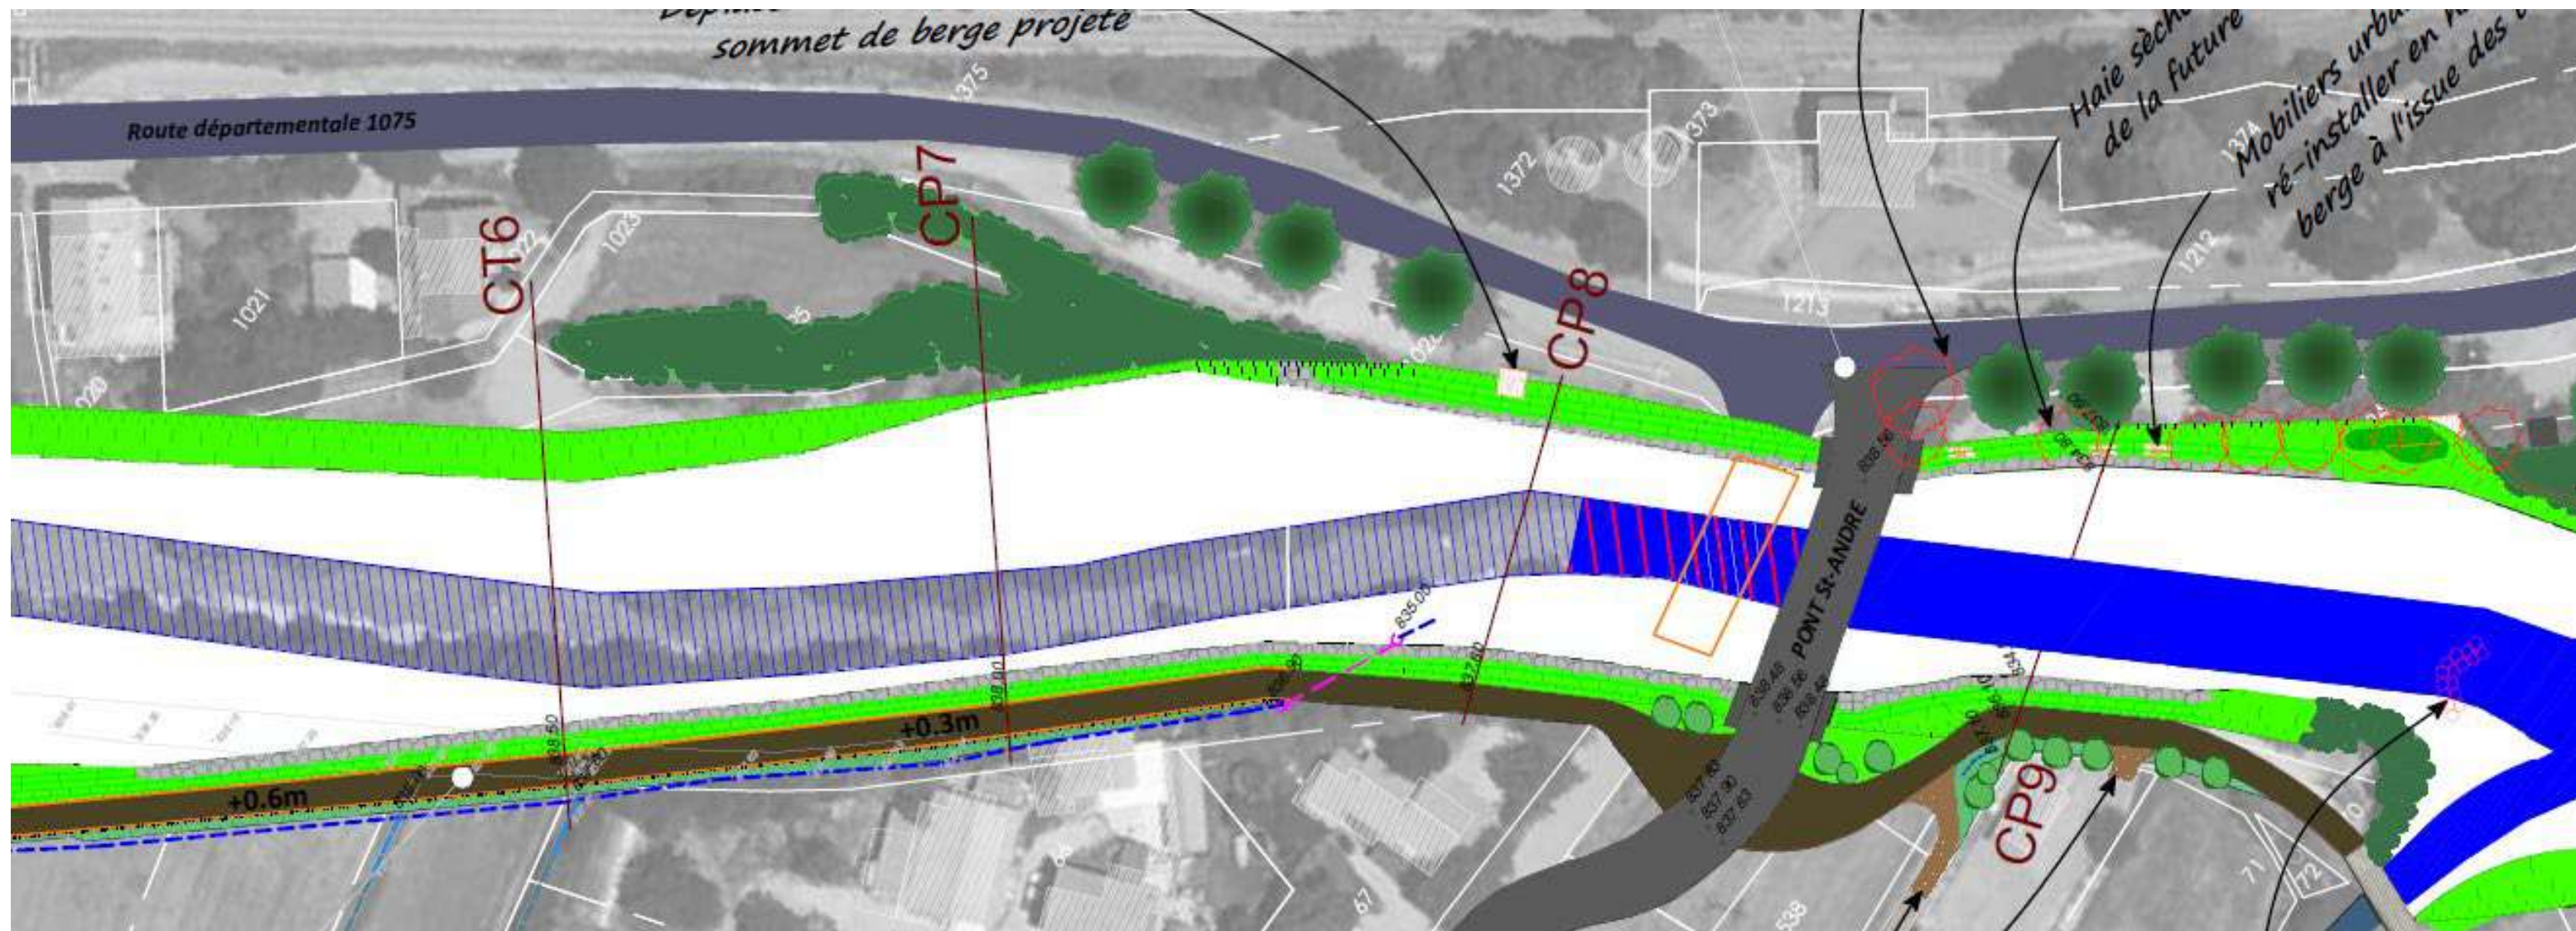


- Décaissement secteur pollué
- Reconstruction digue à proximité du pont secteur Saint André
- Reconstruction d'un nouveau pont
- Elargissement en aval

2) EVOLUTION DU PONT DE SAINT ANDRE

Secteur pont Saint André : protection crue centennale

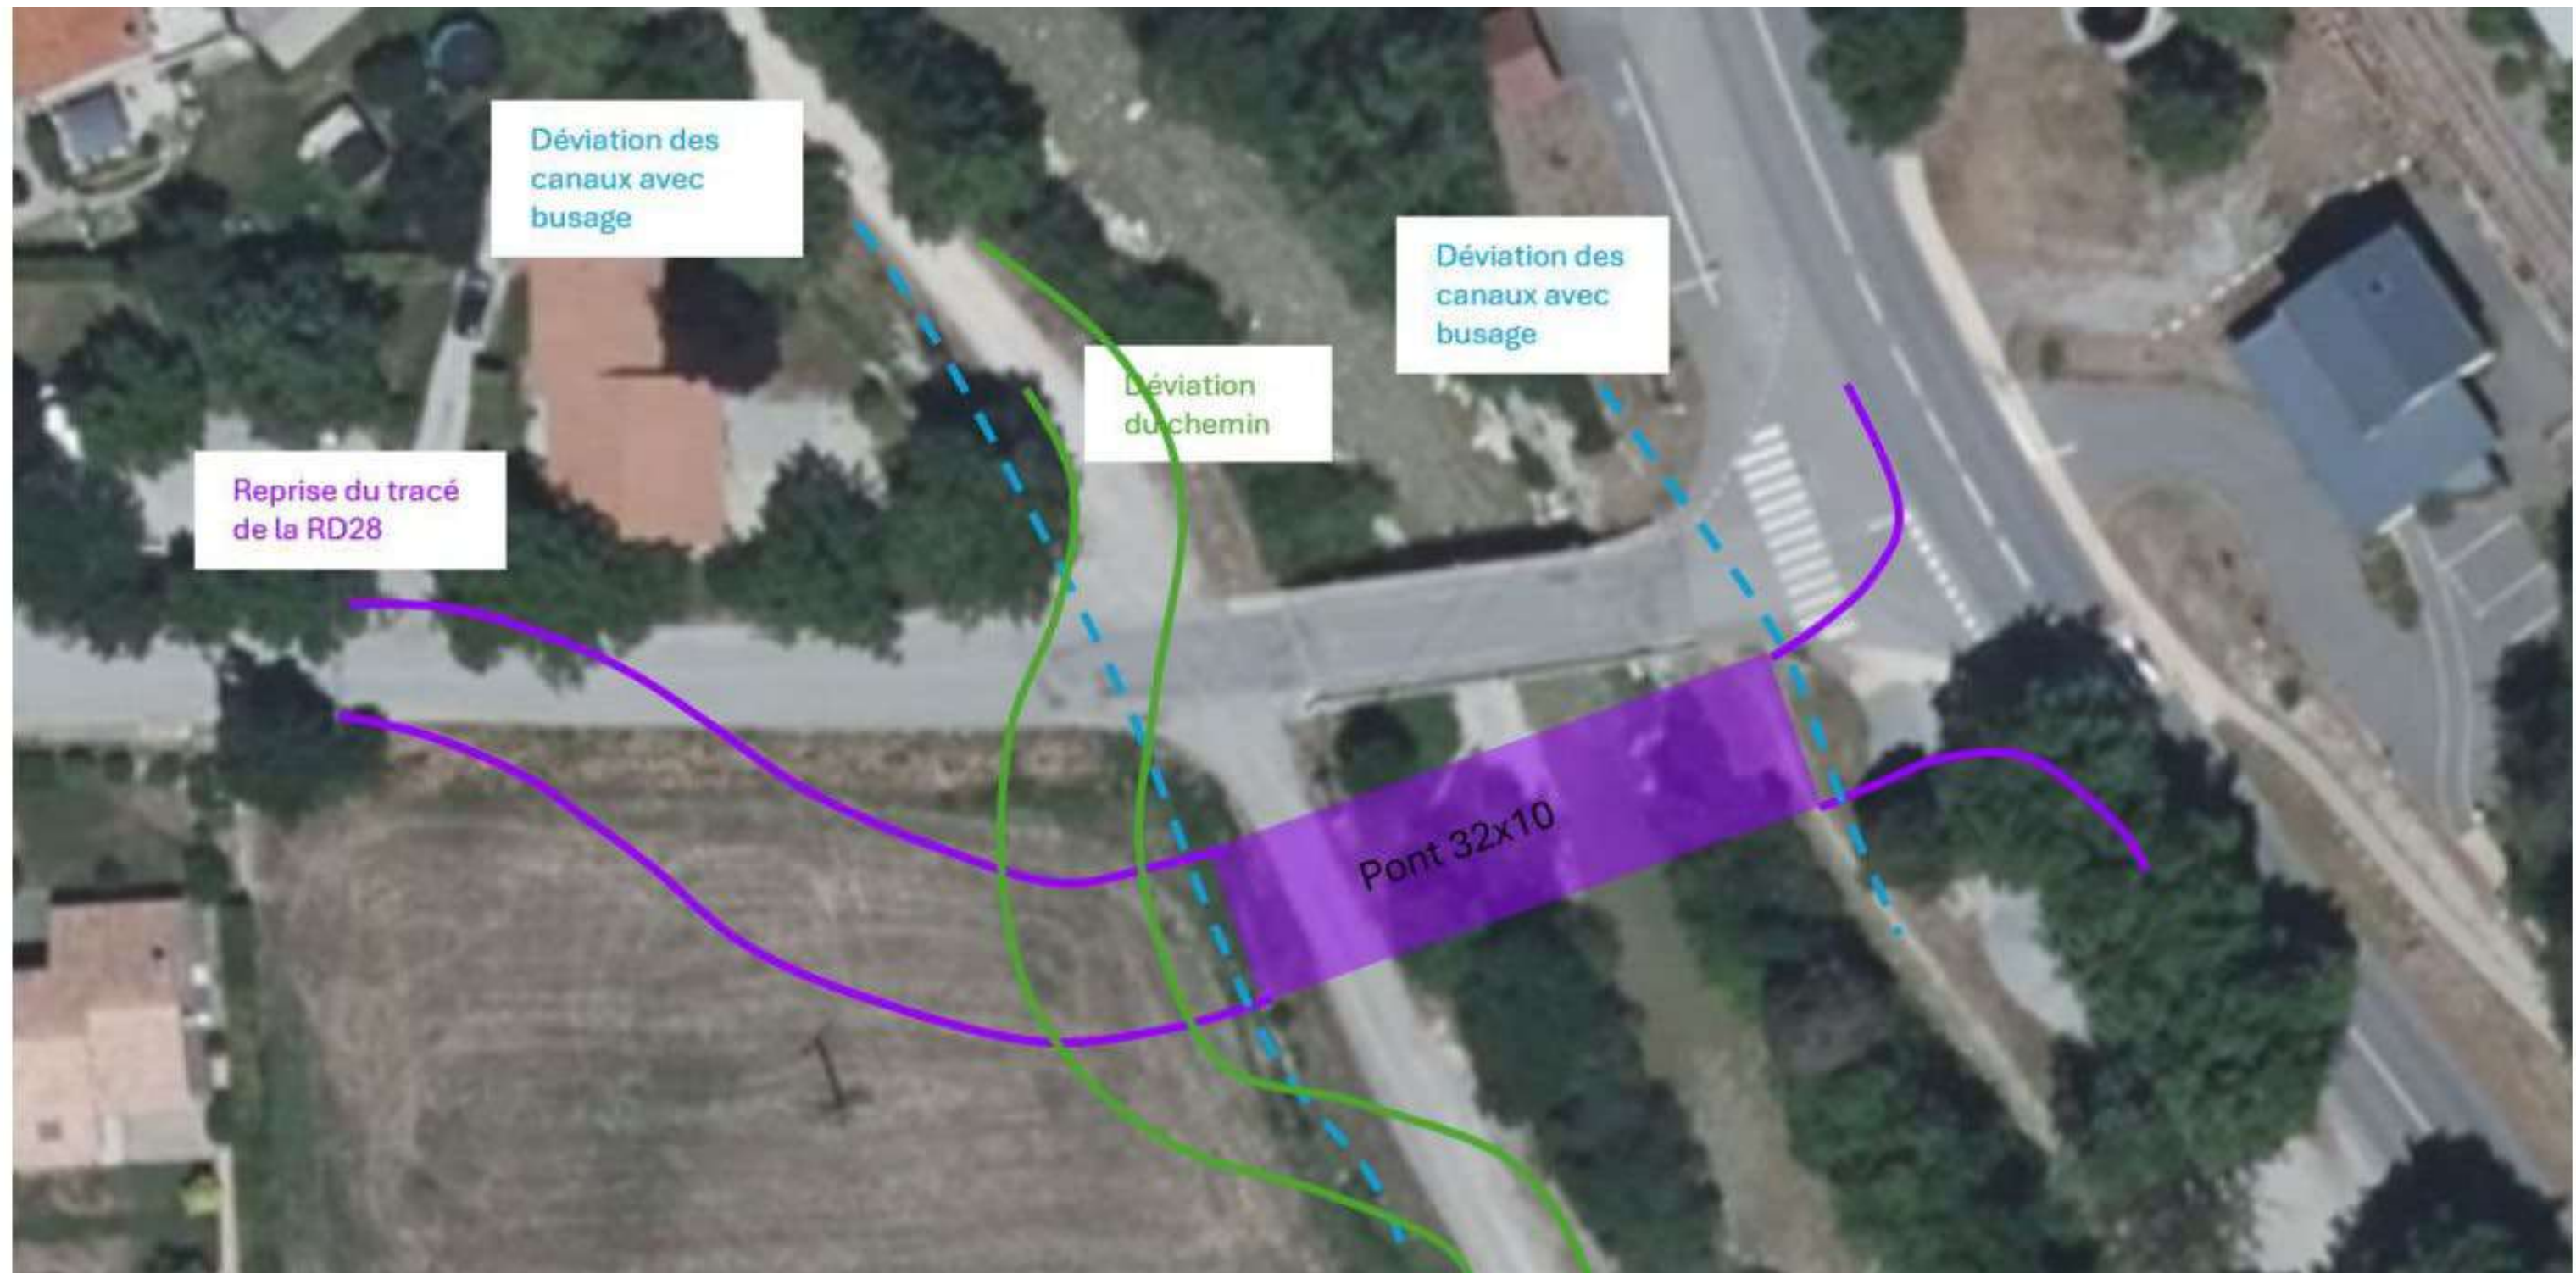


2) PRESENTATION DU PROJET D'AMENAGEMENT EN AVAL

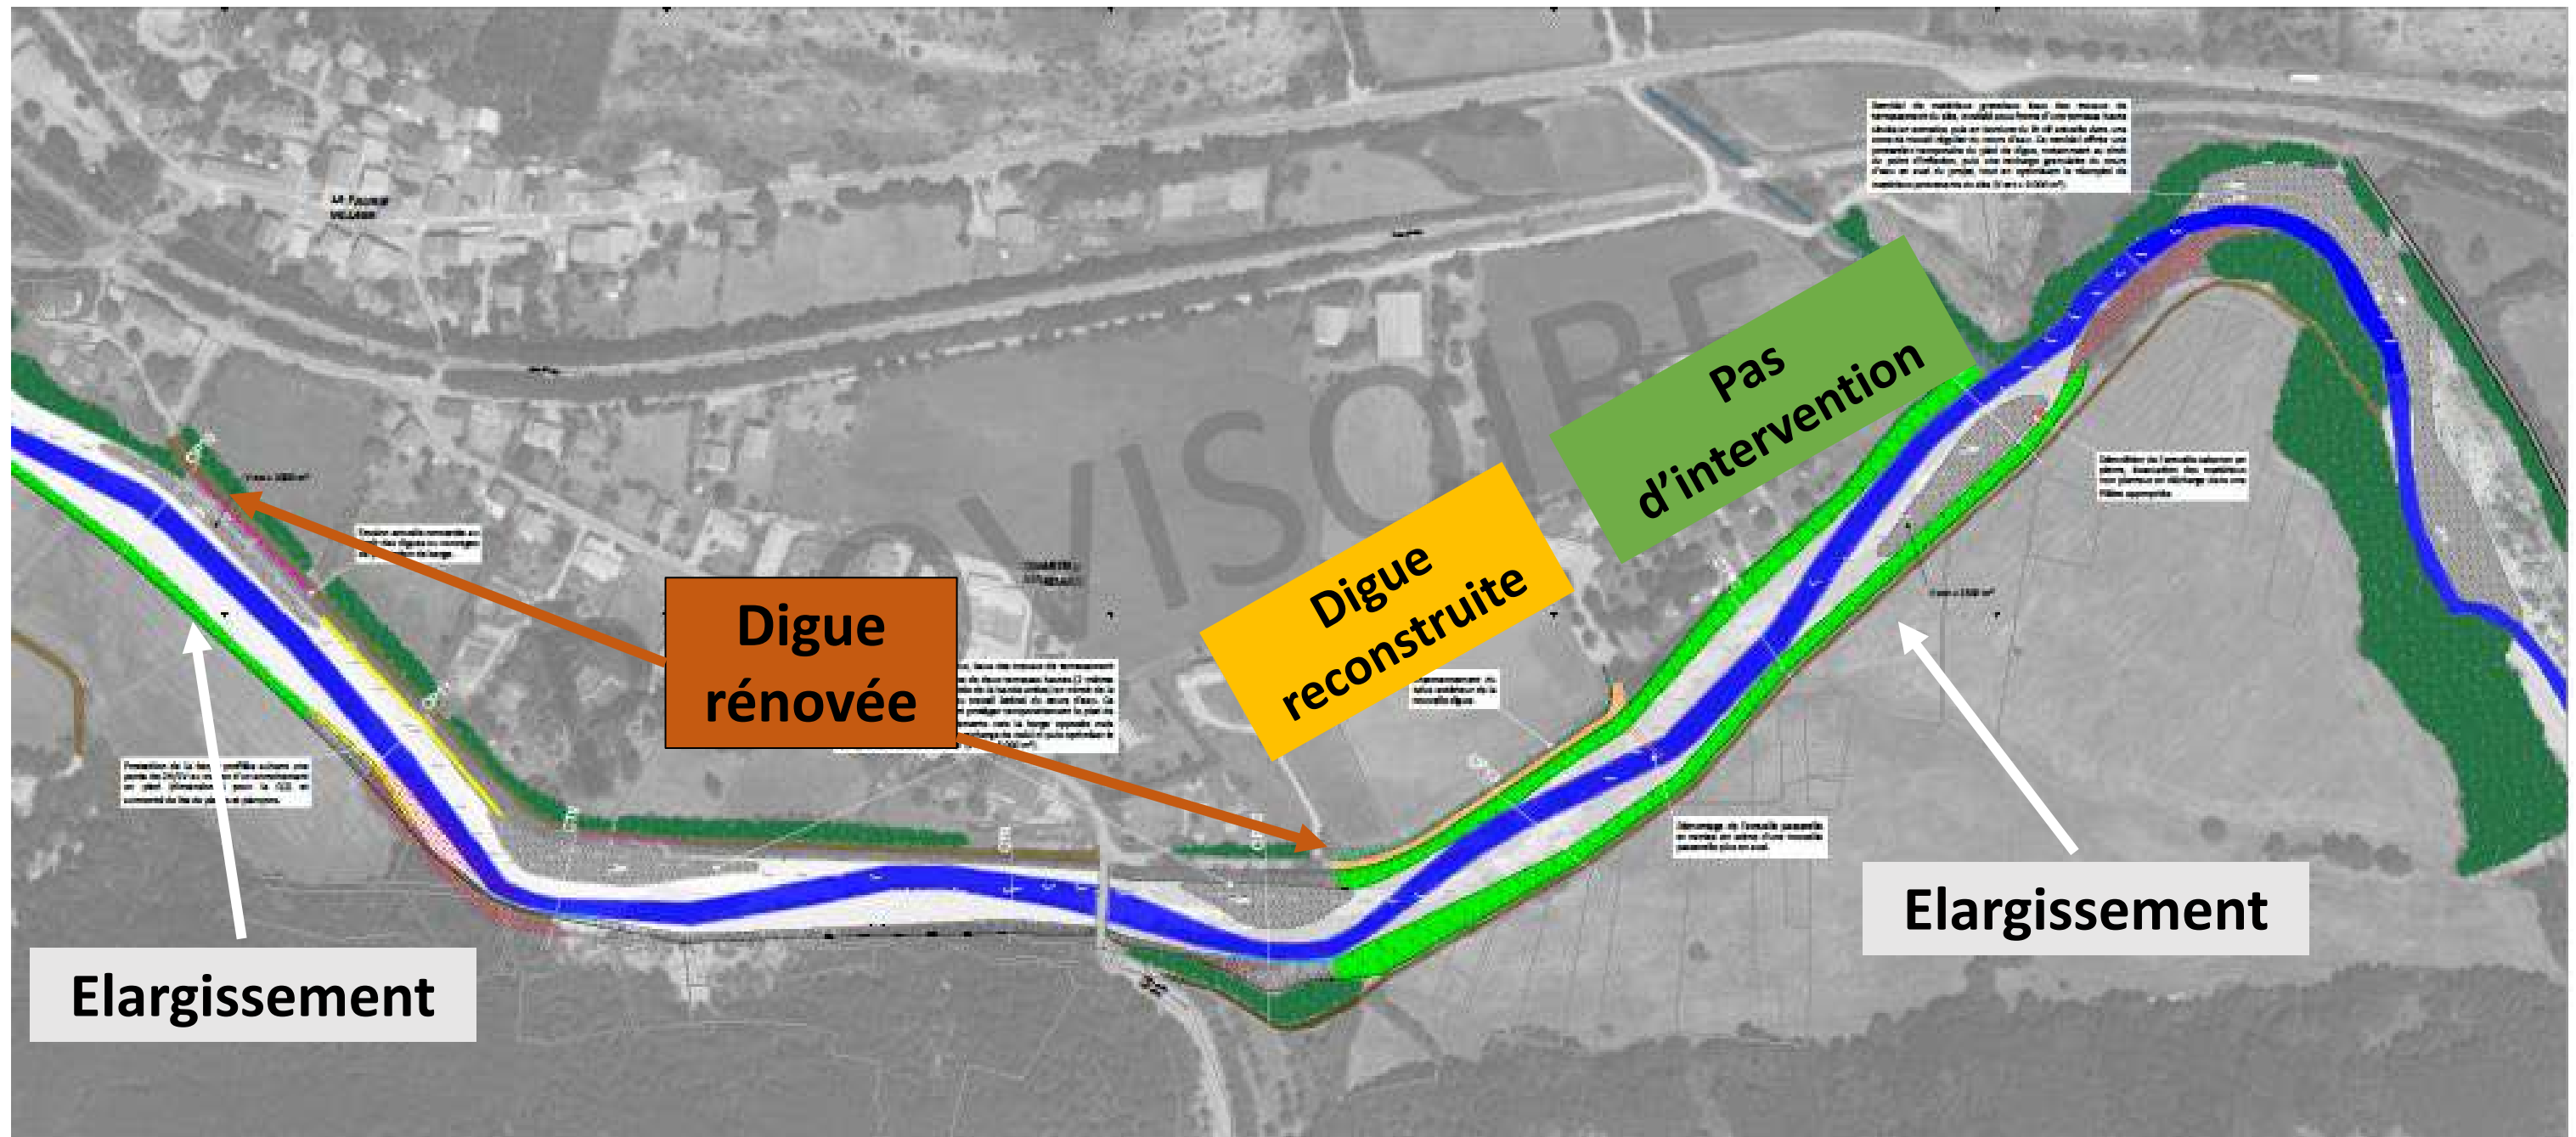

- Renforcement des digues
- Végétalisation des berges talutées
- Aménagement des cheminements
- Conservation de boisements


2) REPRESENTATION DU PROJET

AVAL : Terrain de foot et camping

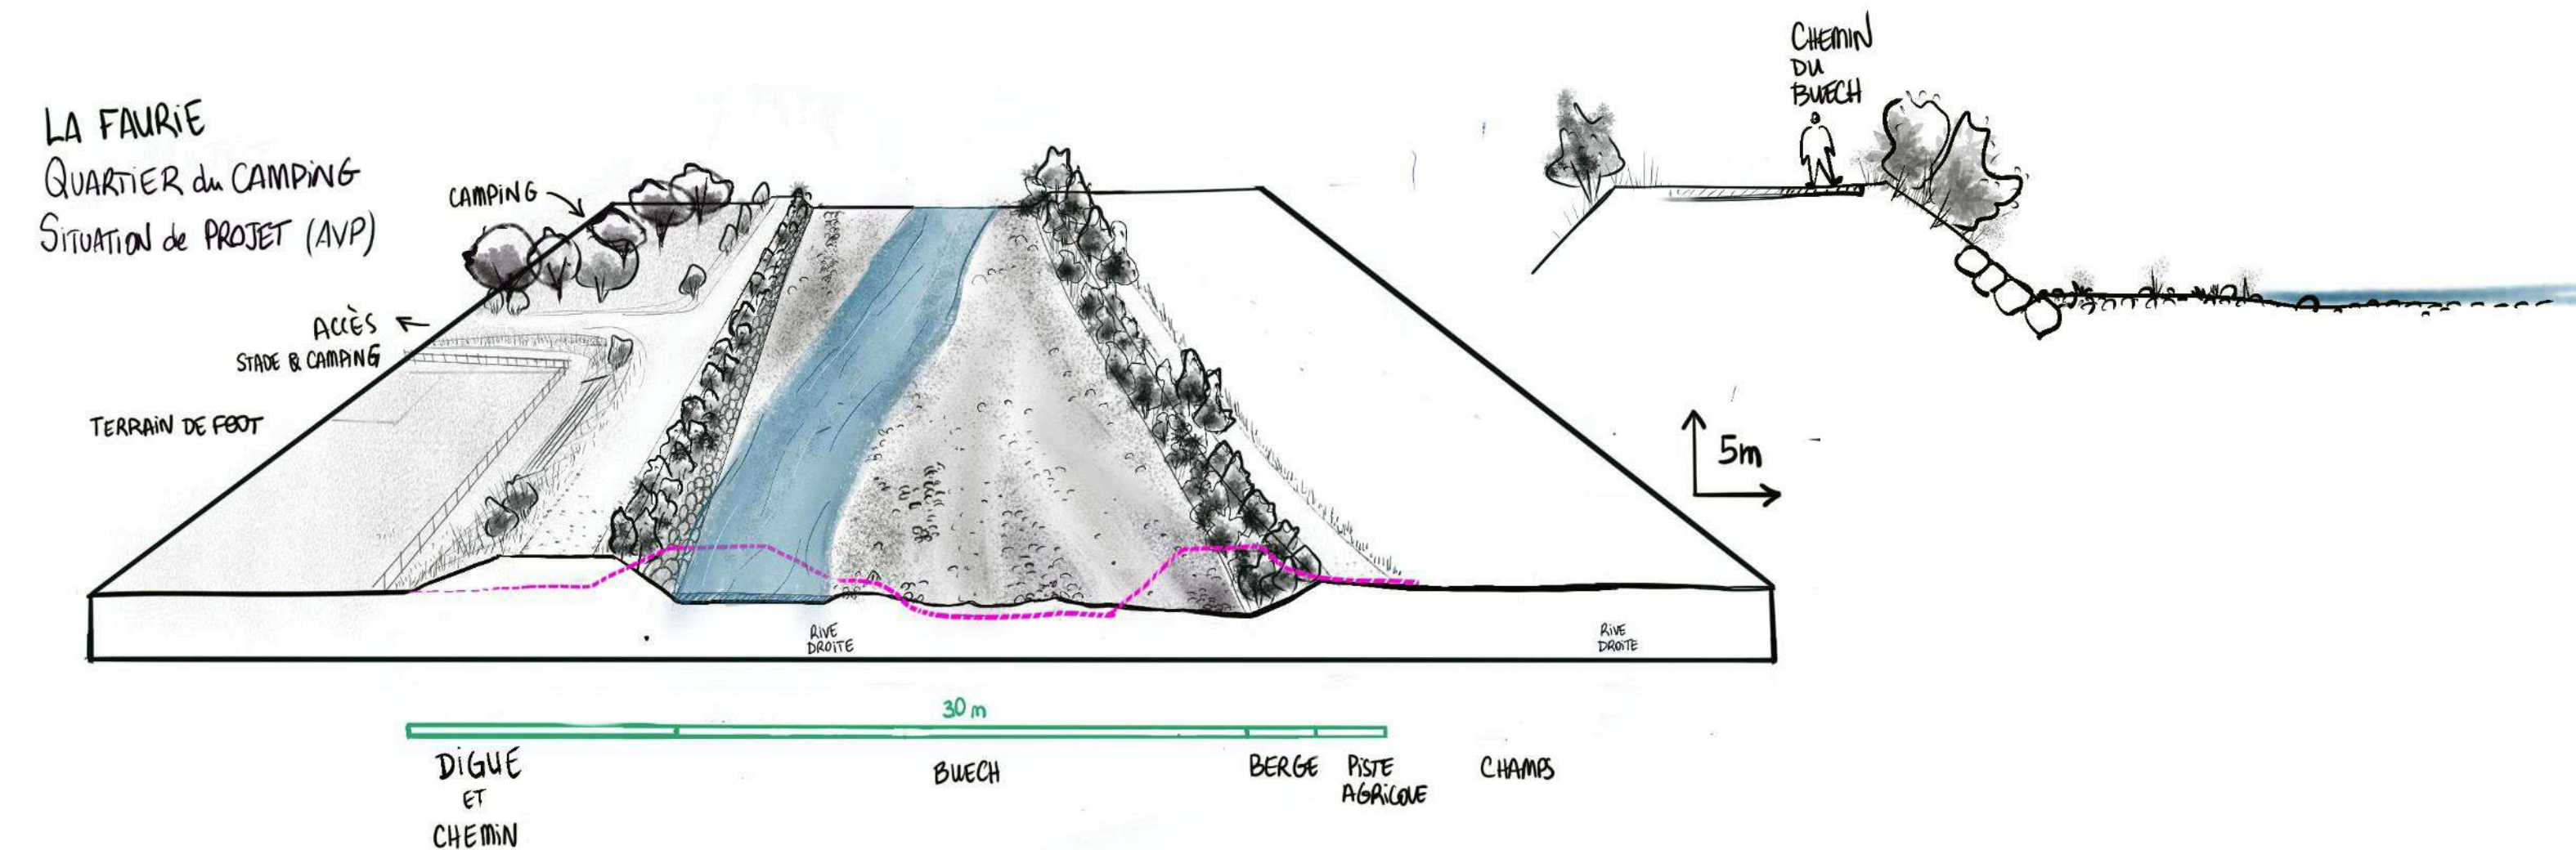

- Effacement de la digue rive droite
- Protection des nouvelles berges en génie végétal
- Reconstruction de la digue existante le long du terrain de foot sur 150 ml
- Elargissement du cours d'eau à 30 m

3) Chronologie

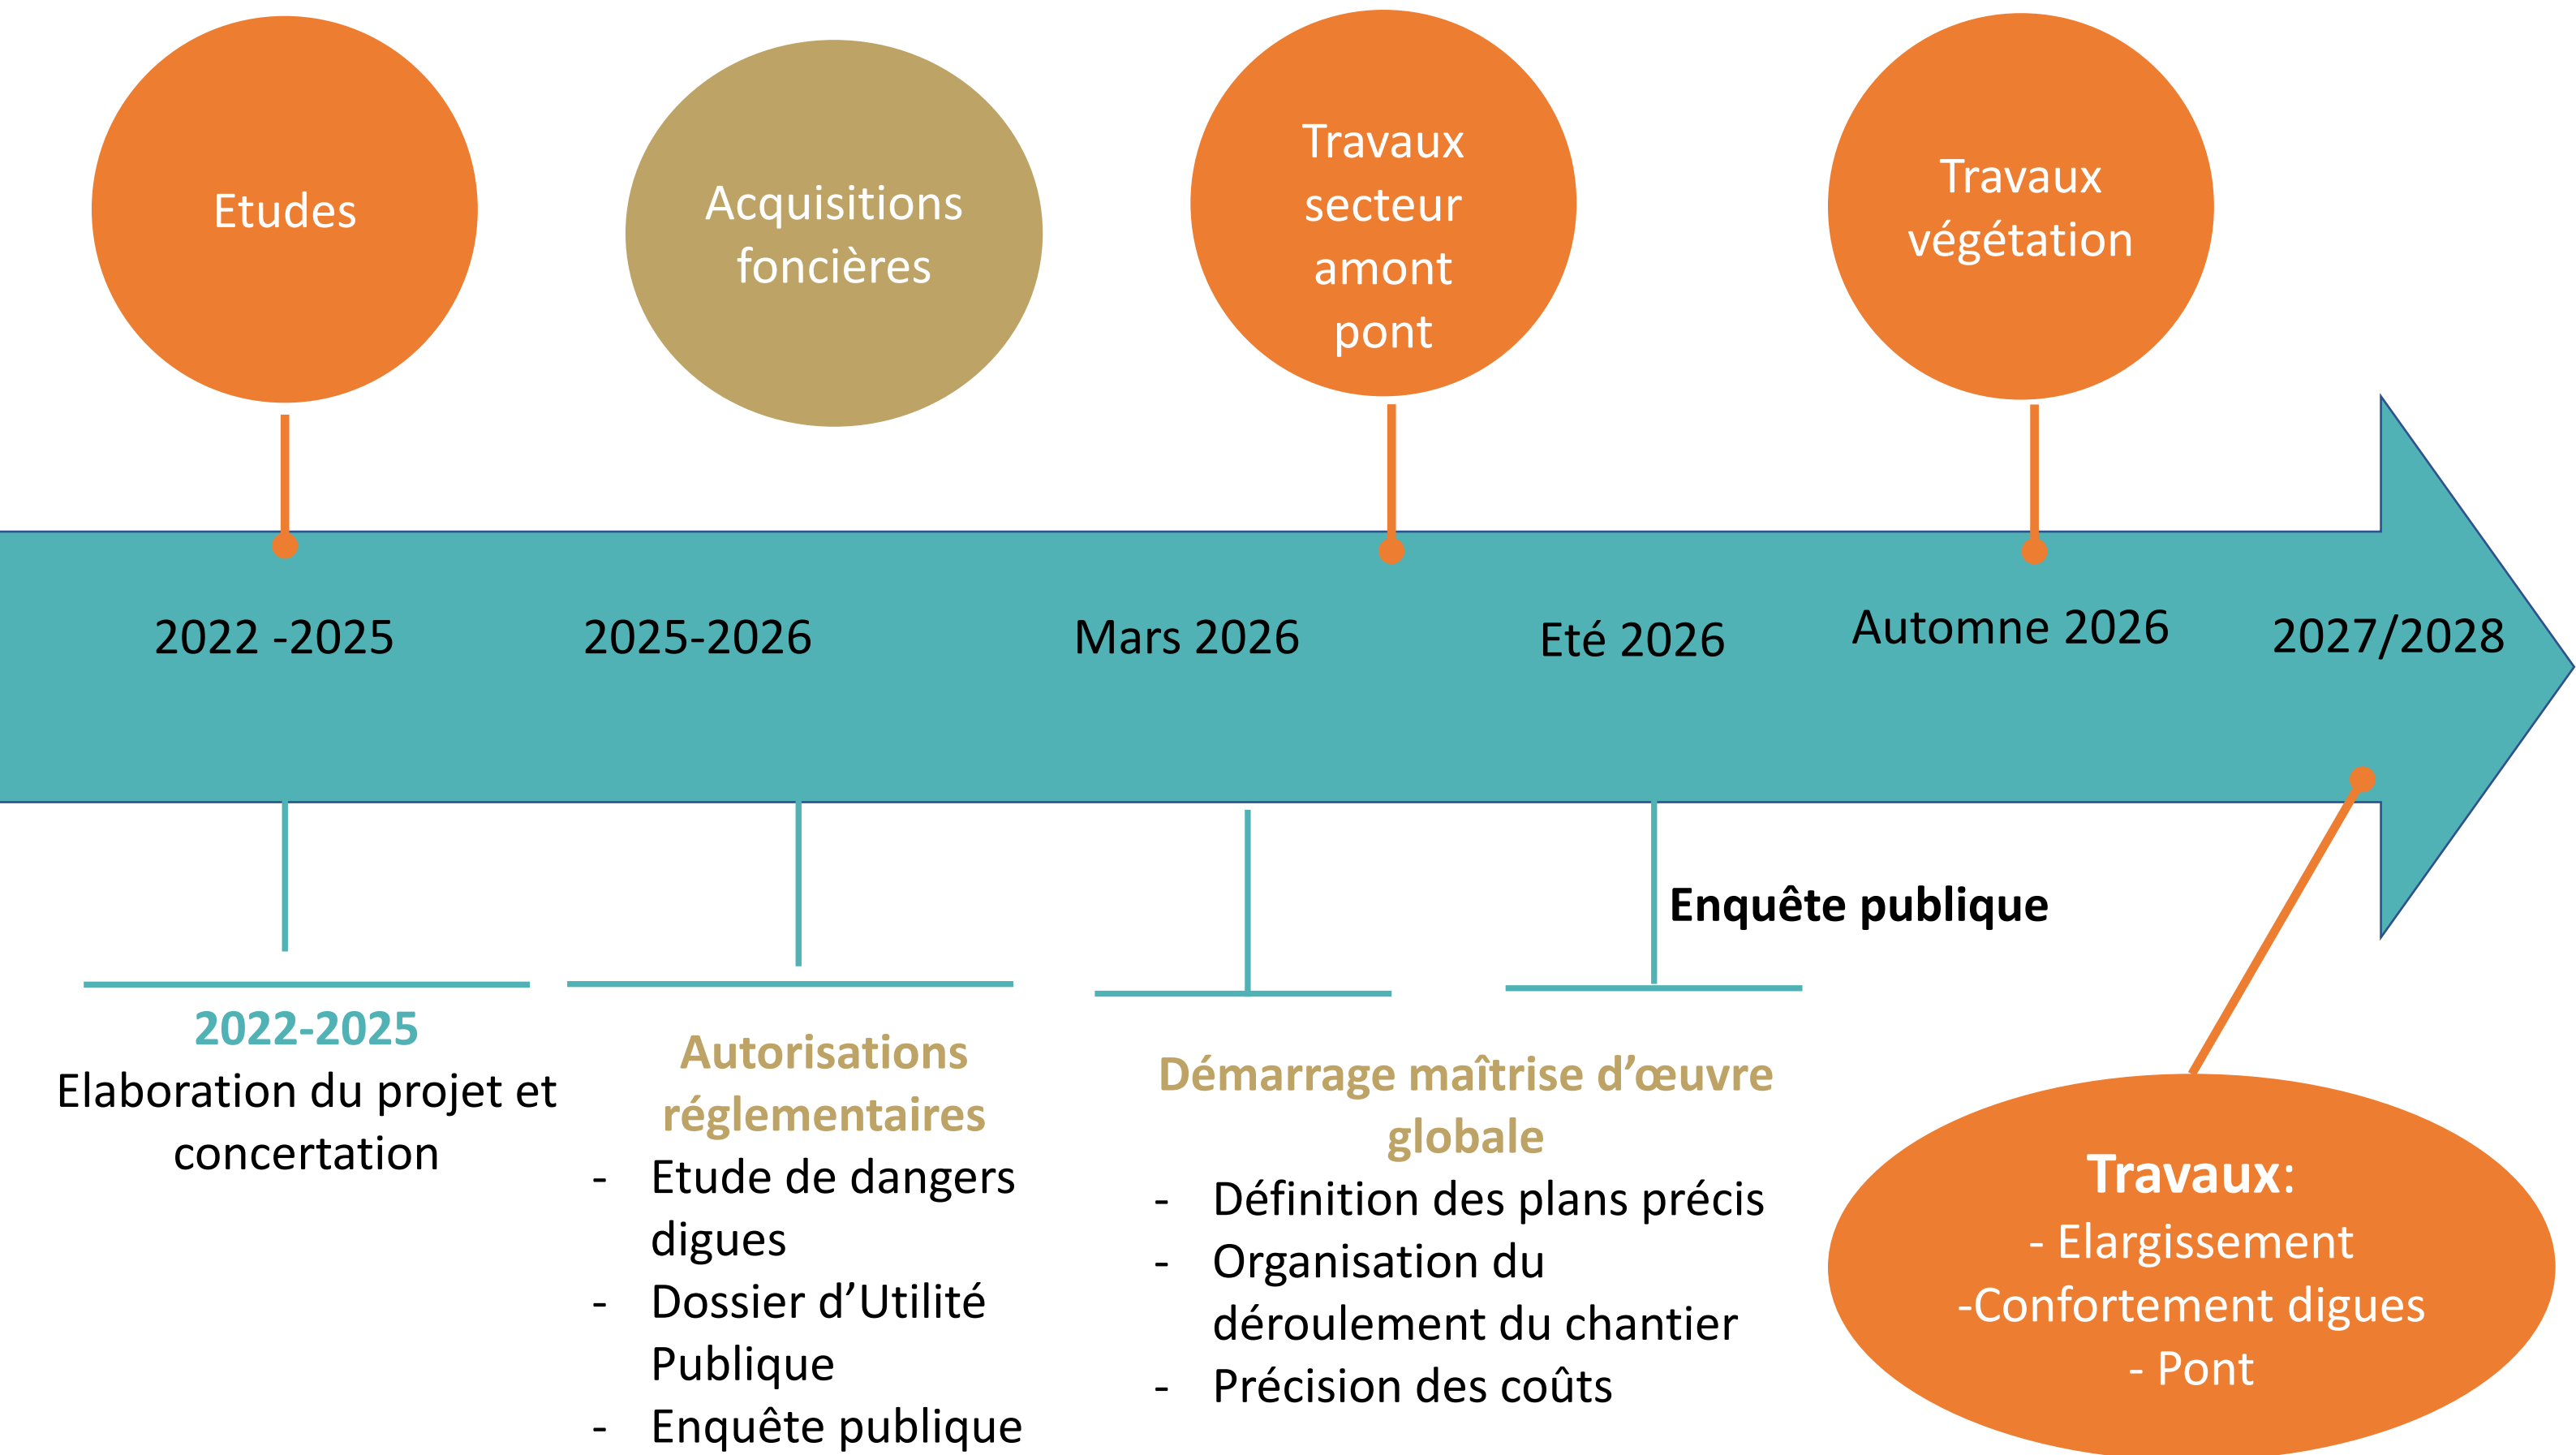

4) ZOOM sur les travaux 2026




Secteur concerné à l'amont du pont en
Domaine Public Fluvial

Type de déchets:


- Plastiques
- Résidus BTP



Principe de tri des matériaux

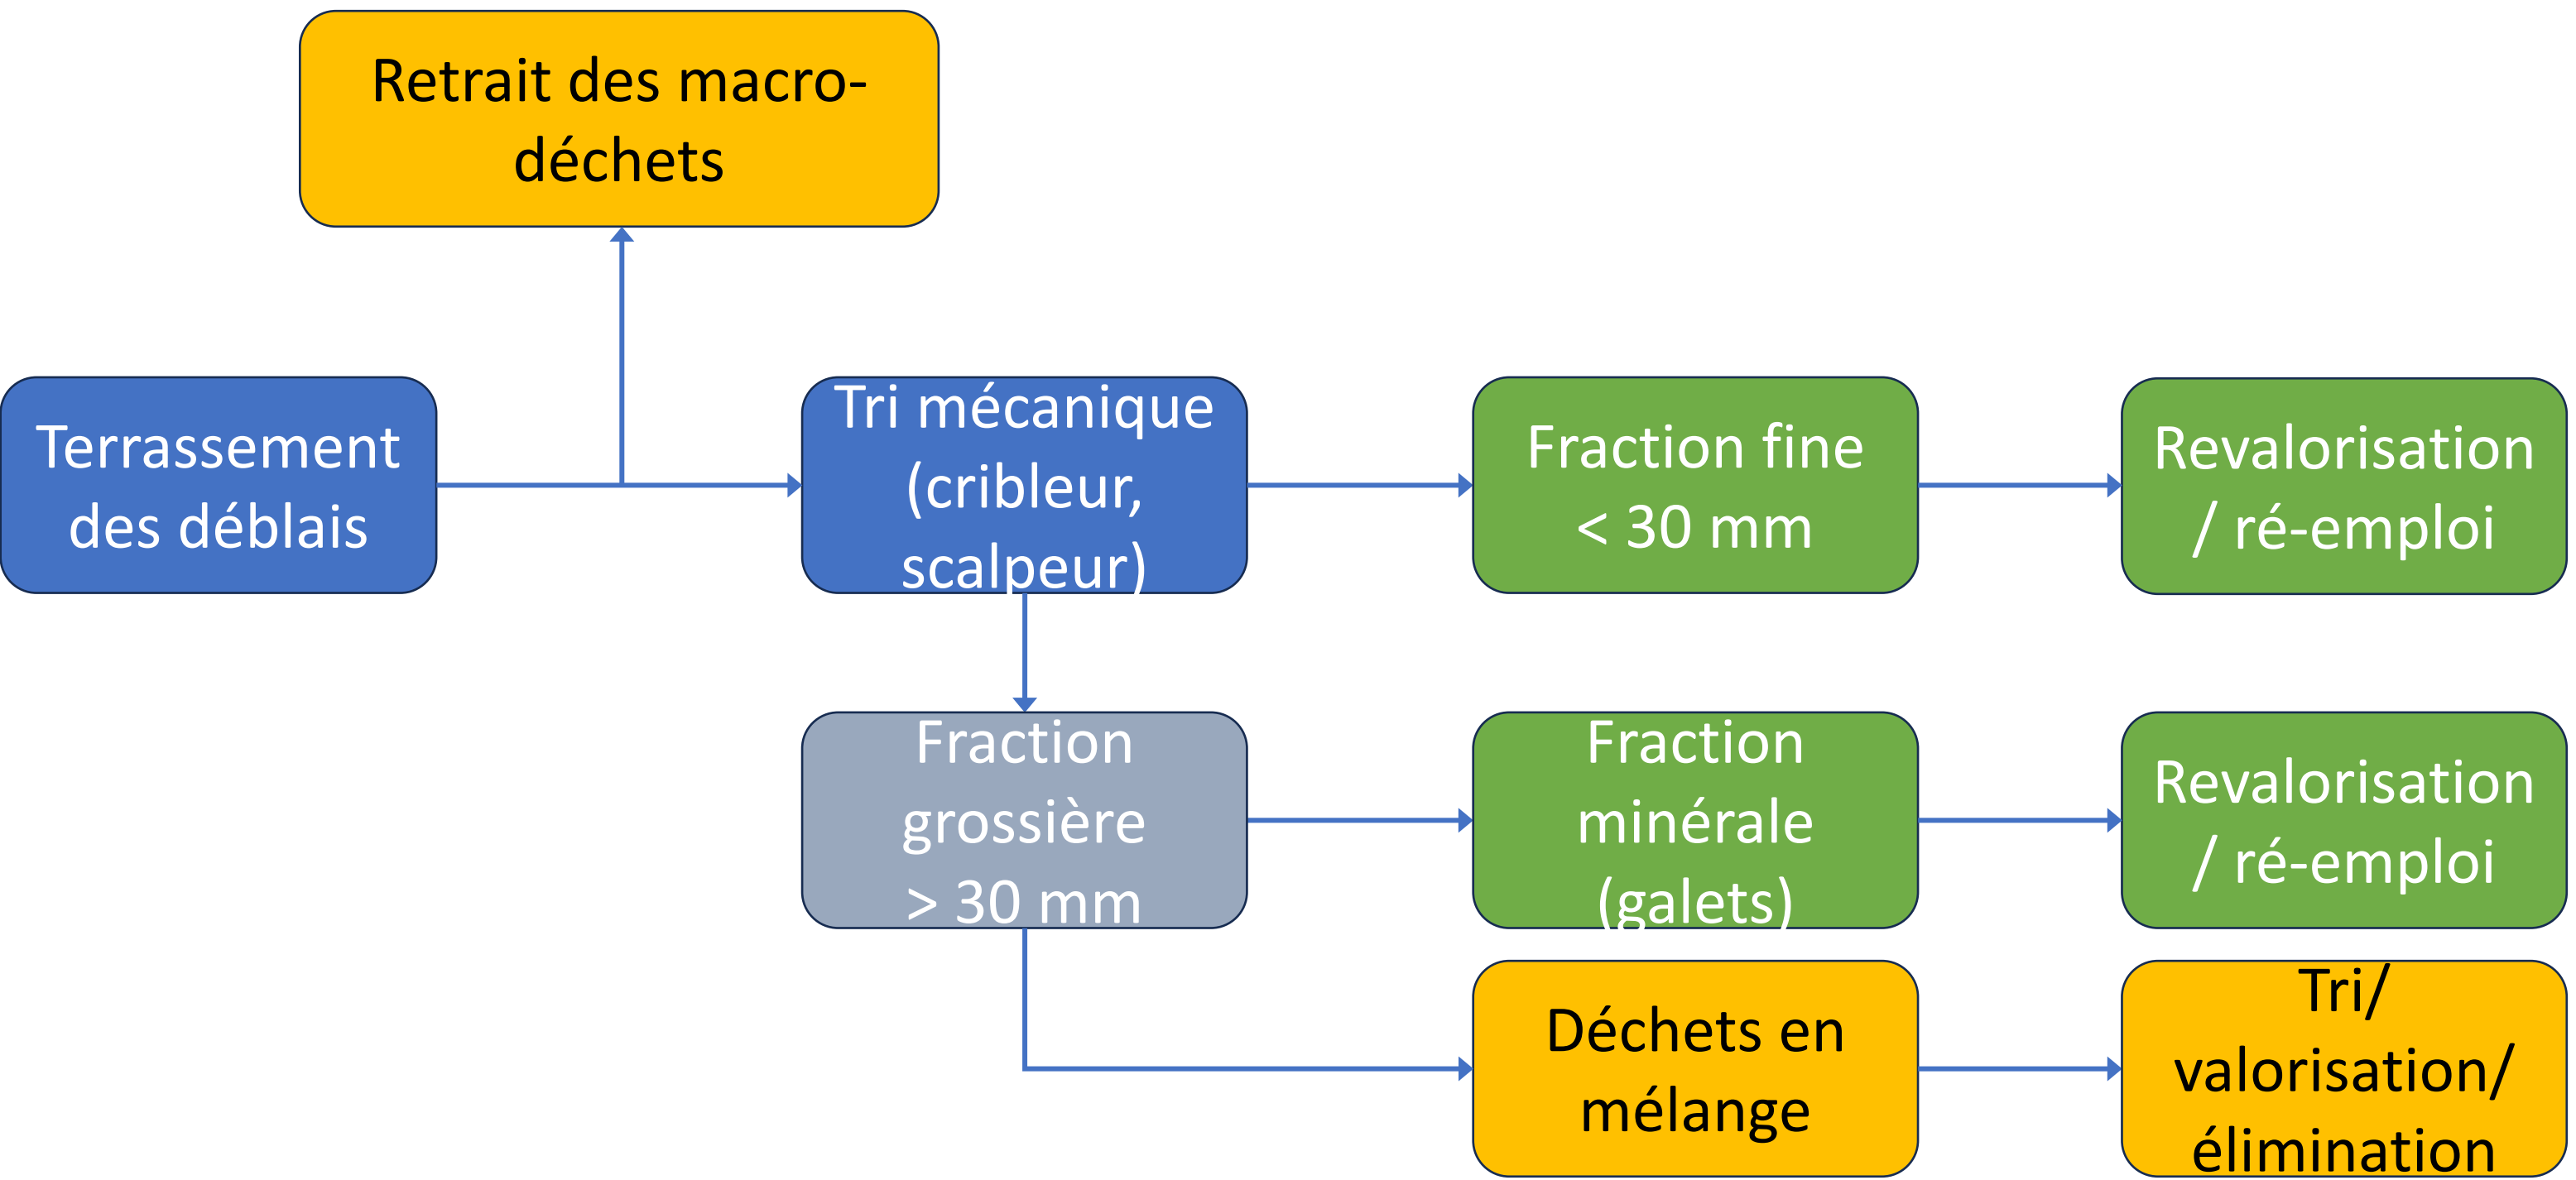

Exemple d'unités de tri

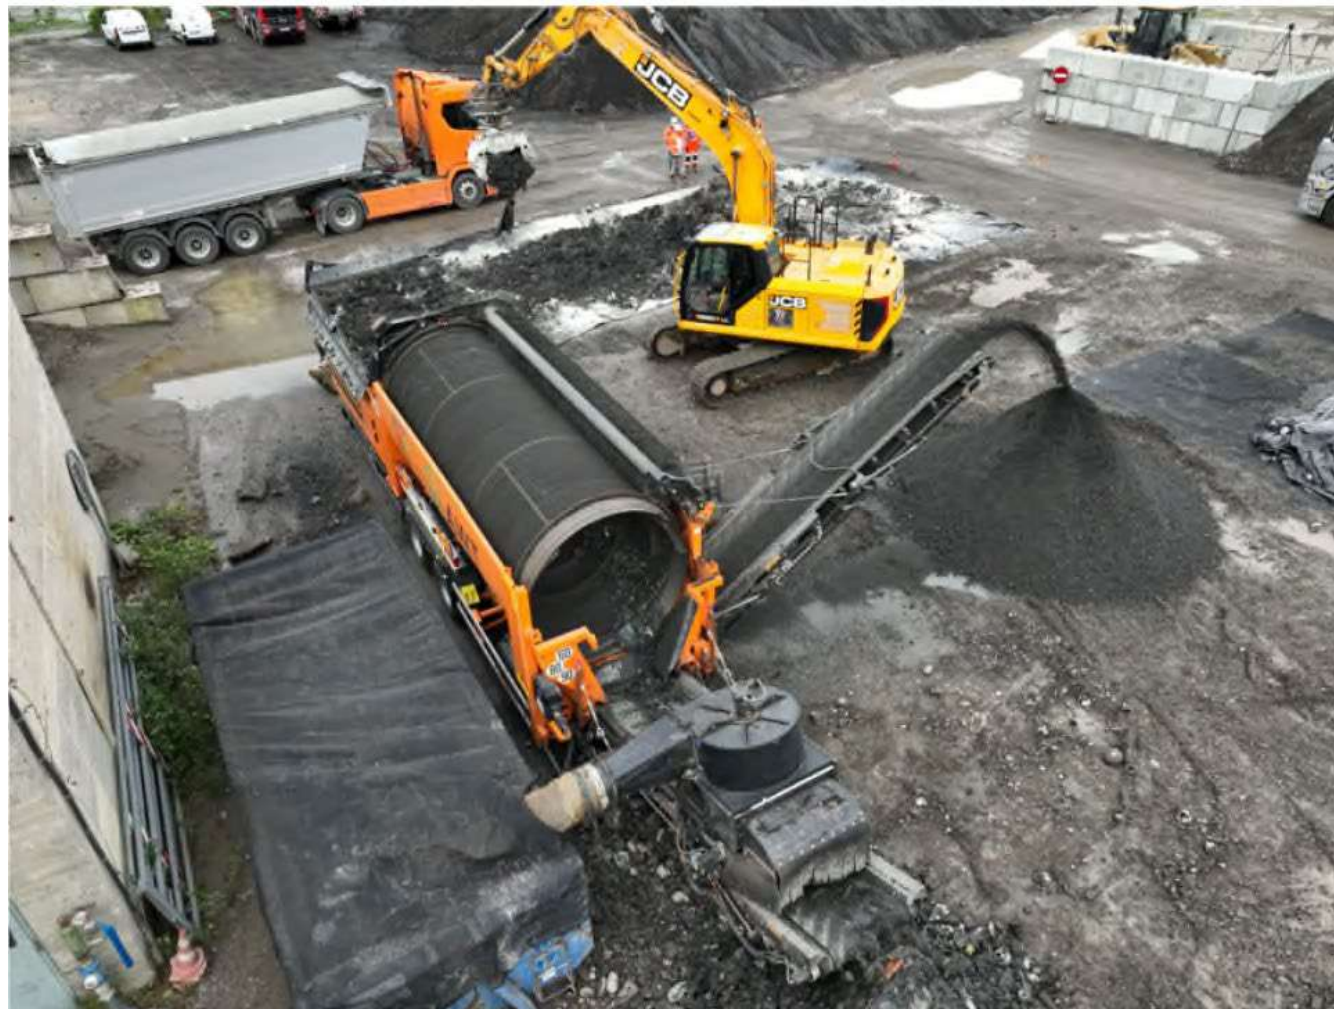

Exemple d'un Cribleur rotatif



Exemple d'un scalpeur

Résultats et performances de tri



Séparation de la
fraction fine < 30 mm





Séparation de la
fraction grossière > 30
mm

Exemple d'unités de tri : plateforme de traitement hors-site





4) organisation de l'intervention

- 1) Abattage des arbres jusqu'à +/- 4m : Fin février
- 2) Décaissement de la zone polluée (Avril)
- 3) Tri et évacuation des déchets et des terres (Avril / Mai)
- 4) Réalisation de protection temporaires

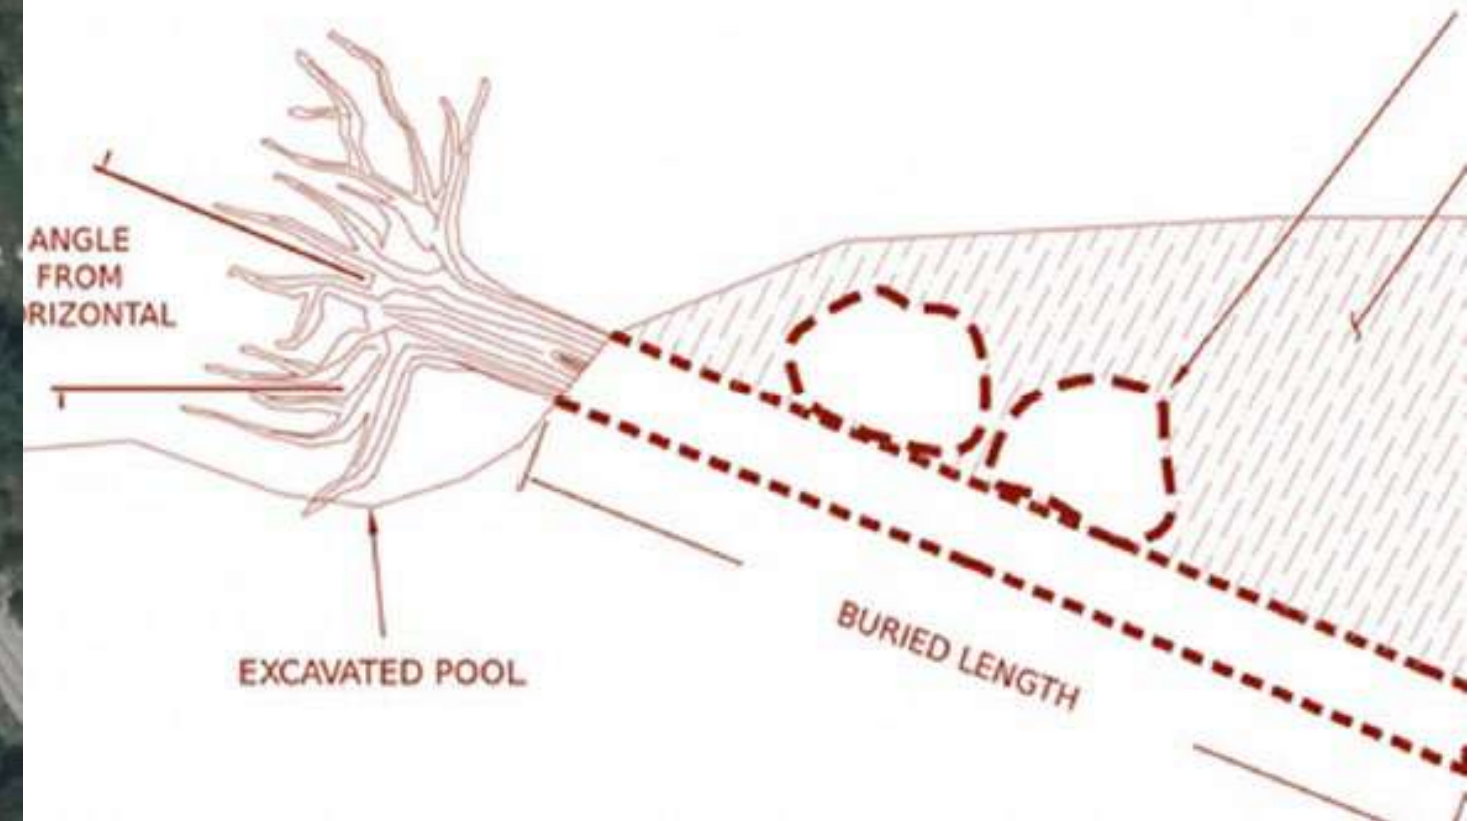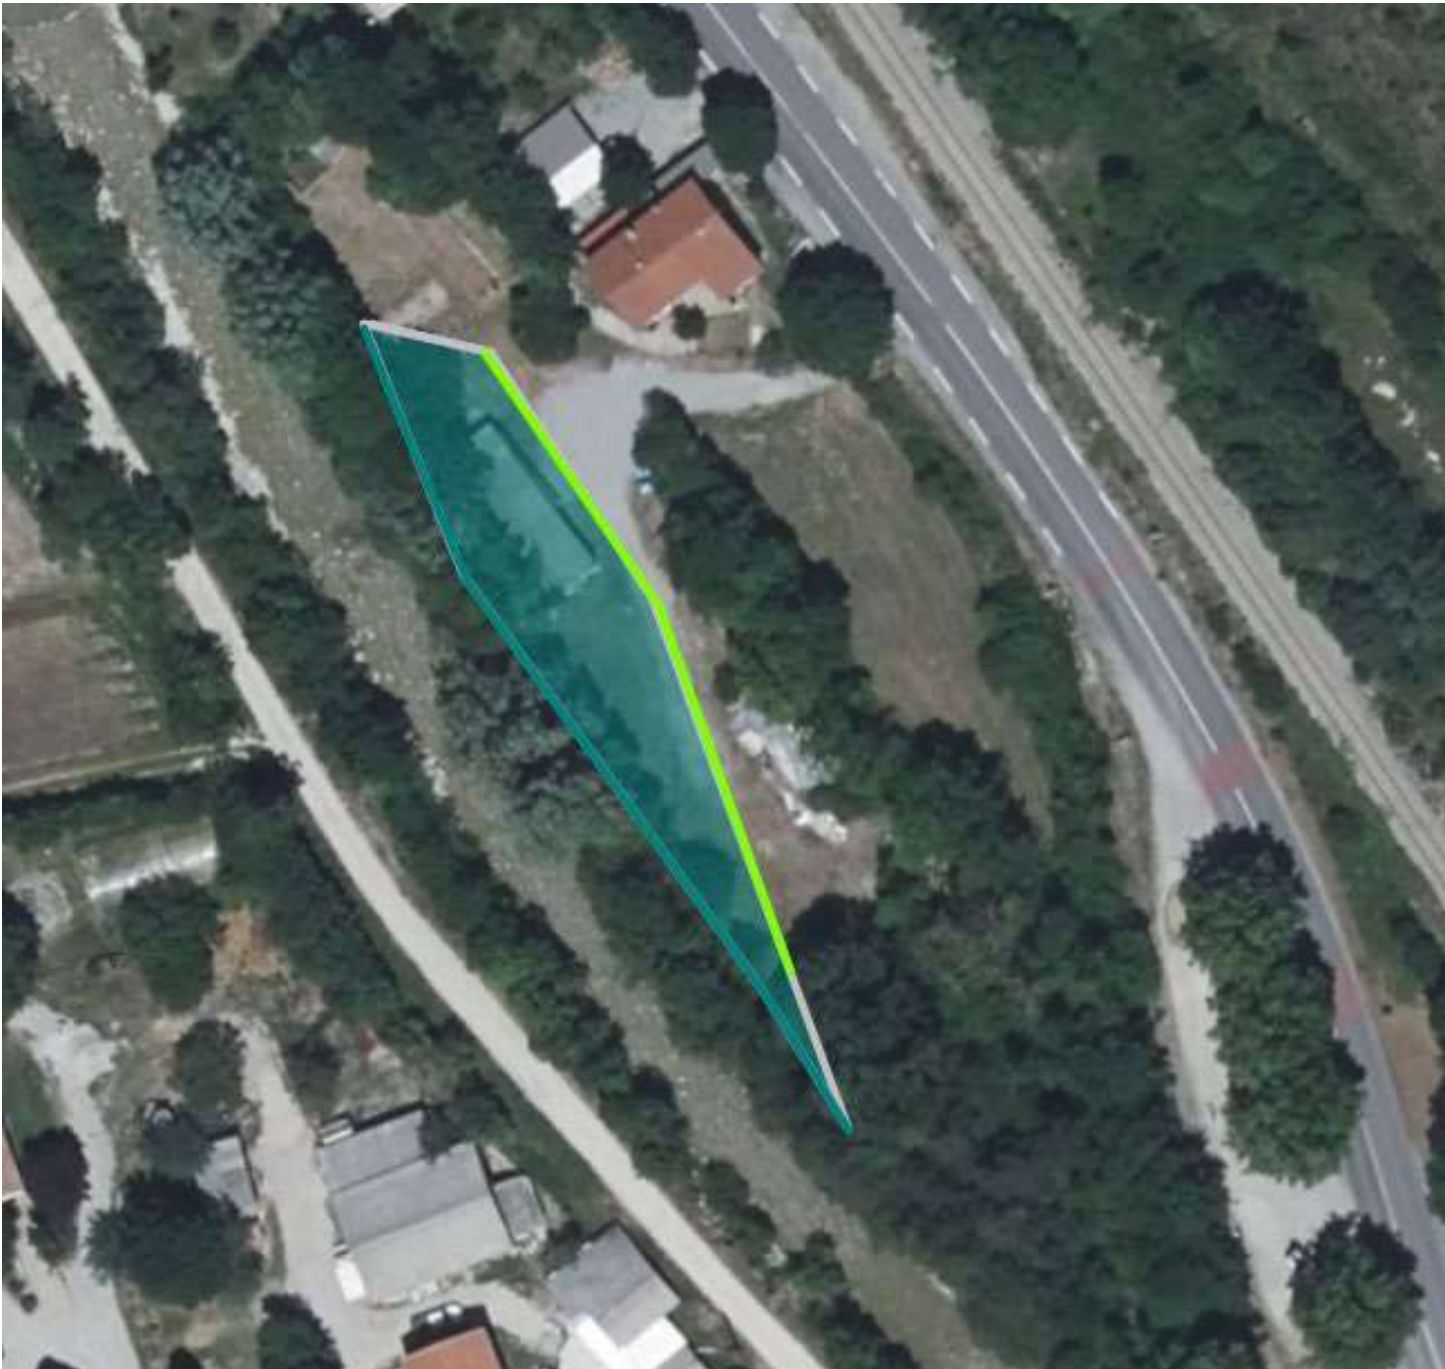

4) Profils protection

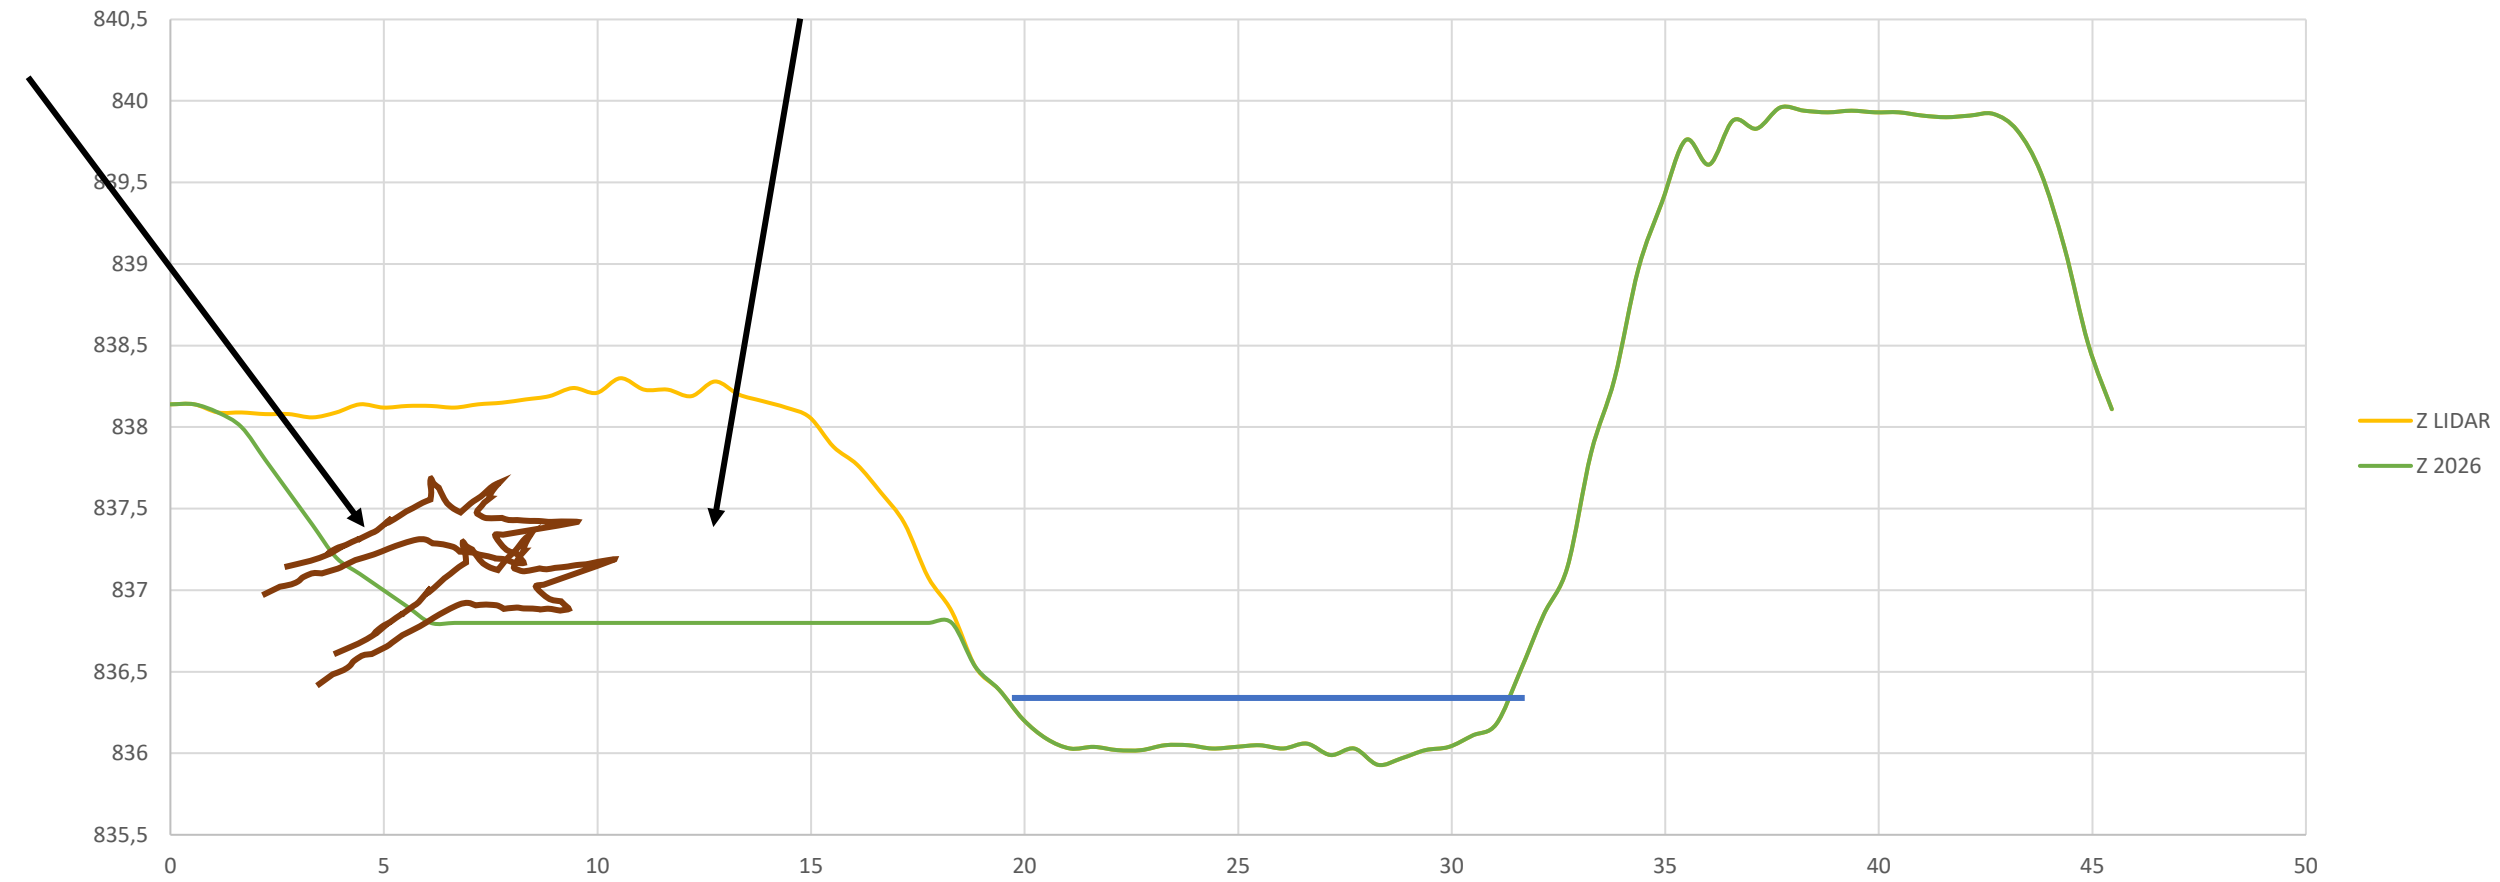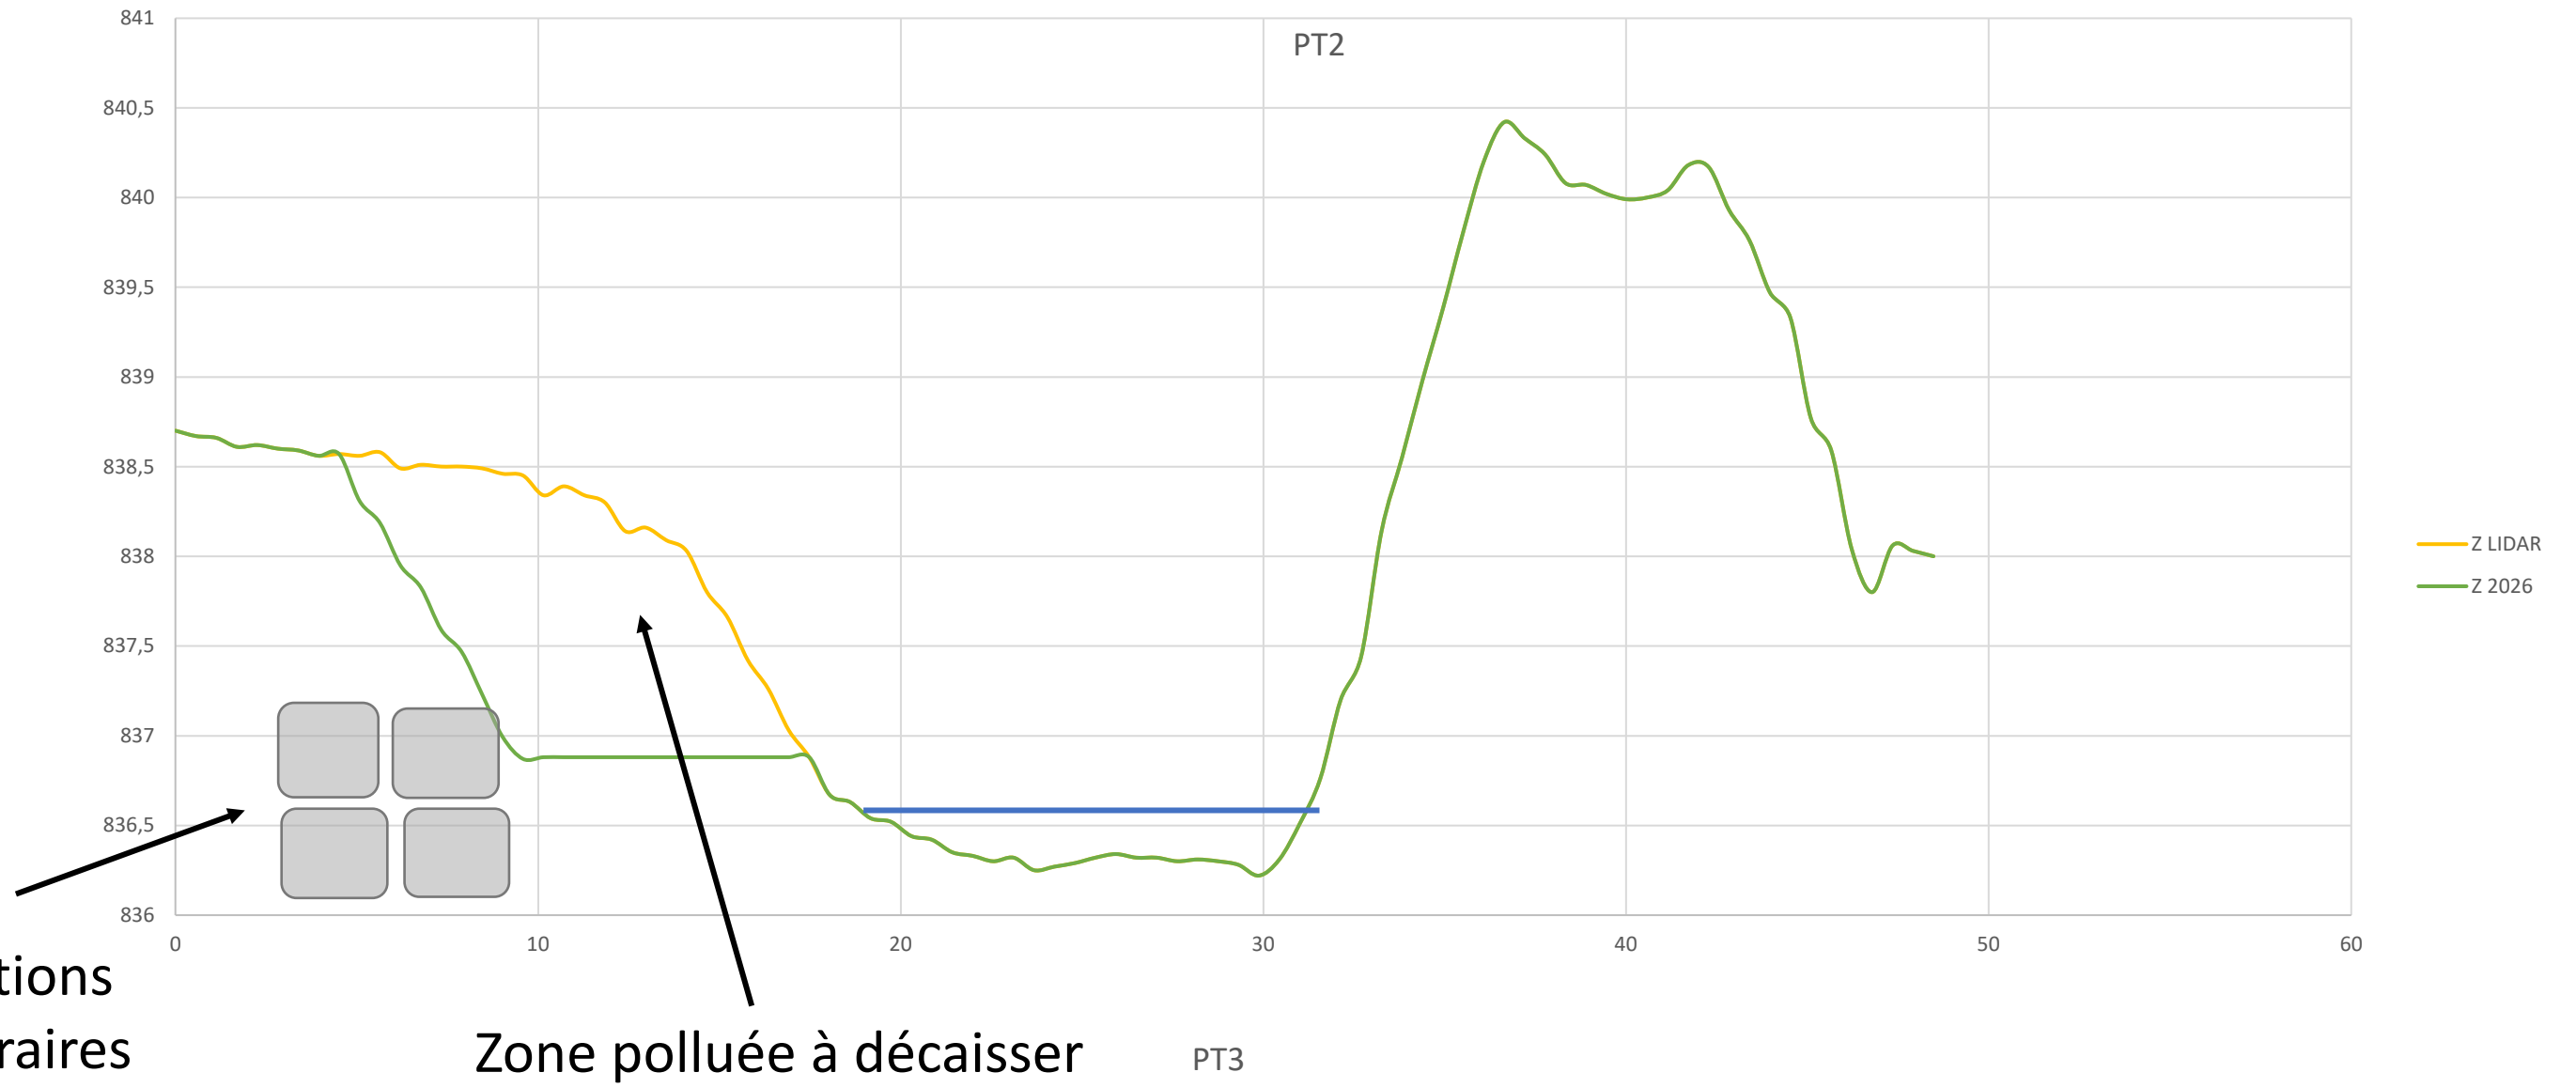

MERCI DE VOTRE ATTENTION

**Syndicat Mixte de Gestion Intercommunautaire du
Buëch et de ses Affluents (SMIGIBA)**

10, rue Léon-Cornand | 05400 Veynes
www.smigiba.fr | contact@smigiba.fr | 09 66 44 21 26

